



Vue en plan

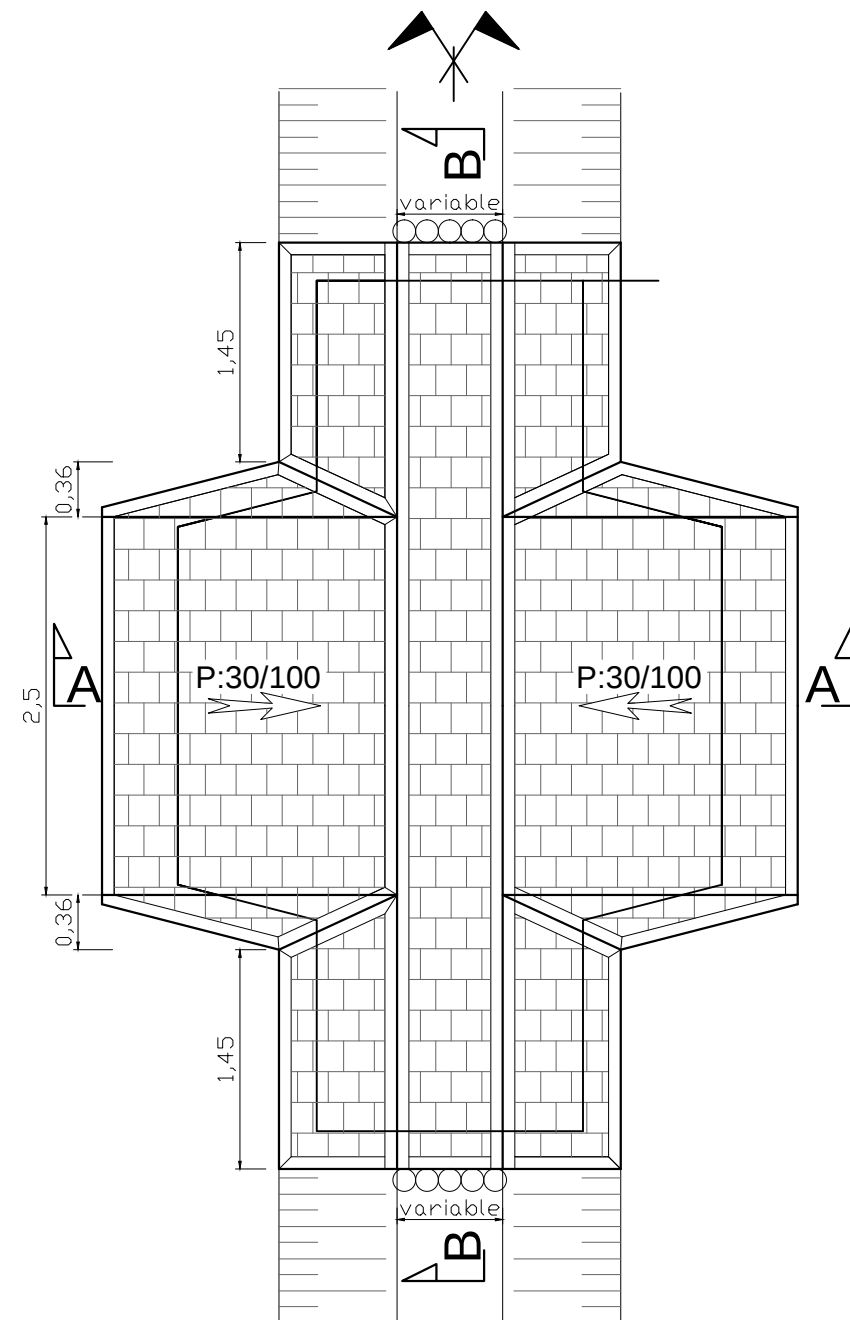


PASSAGE A ZEBUS TYPE

Coupe B-B

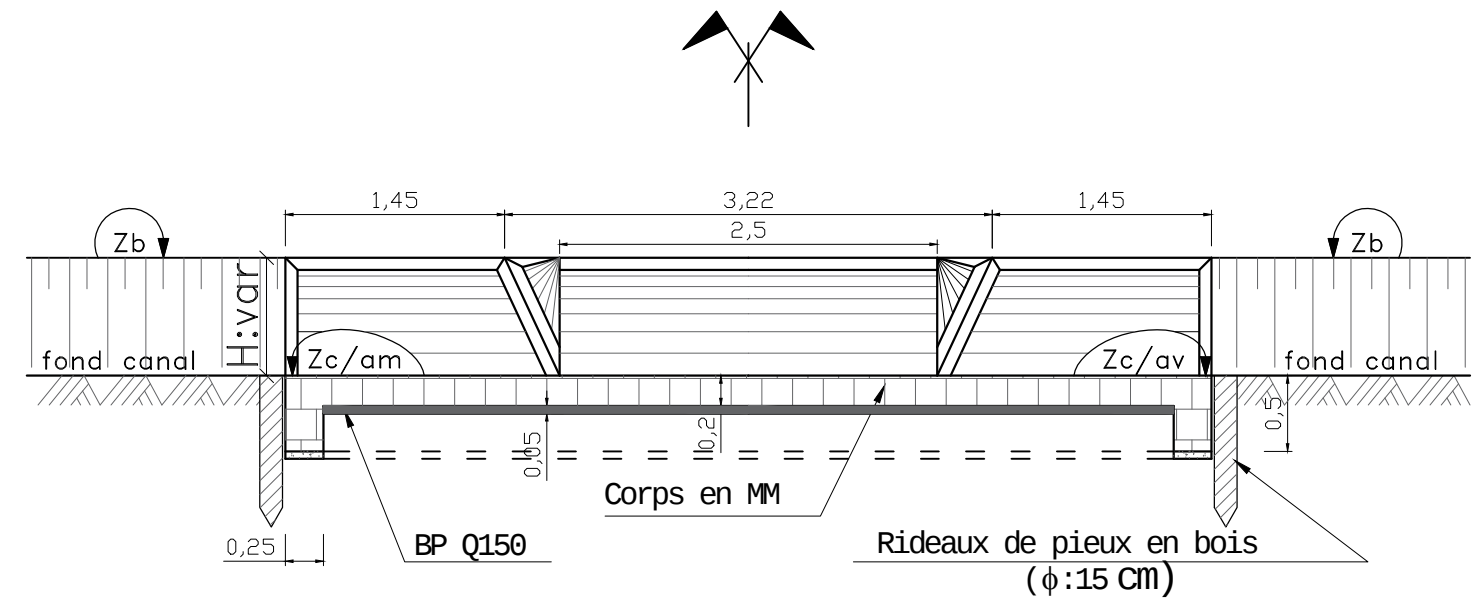

Coupe A-A

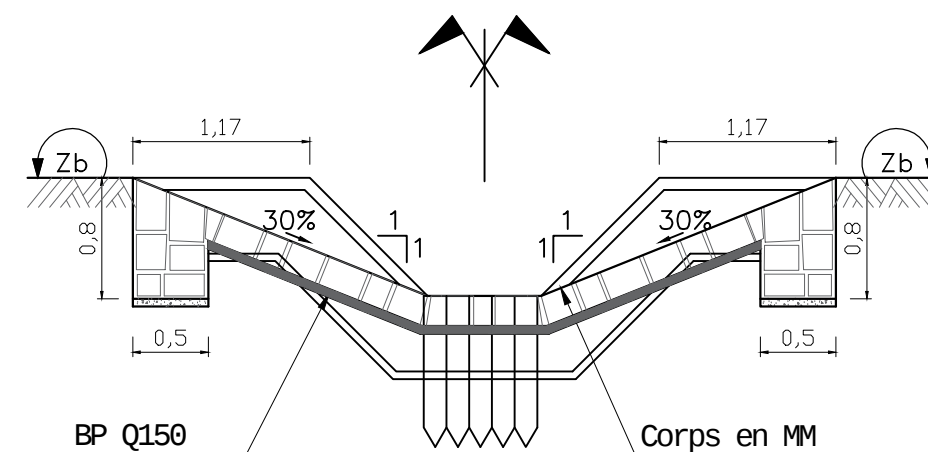

Passage à zébu CP

Localisation	Longueur (m)	Cote fond canal	Largeur (m)
PM 1050	3	18,76	0,5



PROGRAMME D'APPUI AU FINANCEMENT DE L'AGRICULTURE ET AUX FILIERES INCLUSIVES
DANS LE NORD DE MADAGASCAR (AFAFI-Nord)

PERIMETRE RAMENA

Vue en plan,
Coupe A-A,
Coupe B-B

PASSAGE A ZEBUS

Date: Novembre 2022

Echelle : 1/50

Maitre d'oeuvre : BRL Madagascar

PLAN N°
1.6.18