
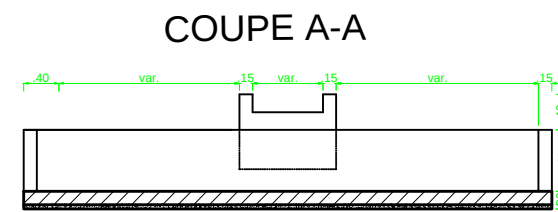


PASSAGE SUPERIEUR

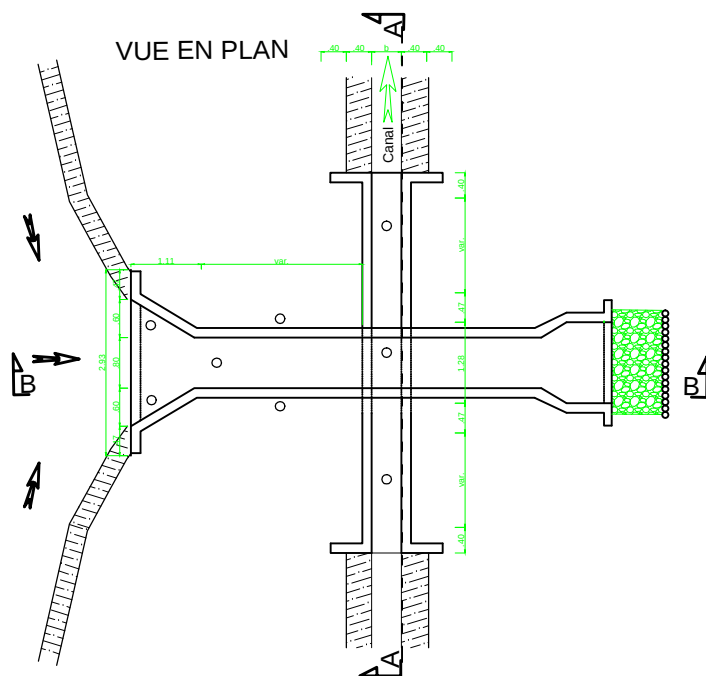

Passage supérieur CP							
Localisation	Passage superieur				Canal en beton		
	Entonnement amont et aval (m x m)	Largeur (m)	Epaisseur (m)	Longueur (m)	Longueur (m)	Largeur (m)	Hauteur (m)
PM 375	3,50 x 2,00	1,5	0,15	3	6	0,6	0,6

 		PROGRAMME D'APPUI AU FINANCEMENT DE L'AGRICULTURE ET AUX FILIERES INCLUSIVES DANSLE NORD DE MADAGASCAR (AFAFI–Nord)		
PERIMETRE RANOMENA	Vue en plan Coupe A-A	PASSAGE SUPERIEUR	Date: Novembre 2022	PLAN N°
			Echelle : 1/50	1.6.10
			Maitre d'oeuvre : BRL Madagascar	