




### Vue en plan

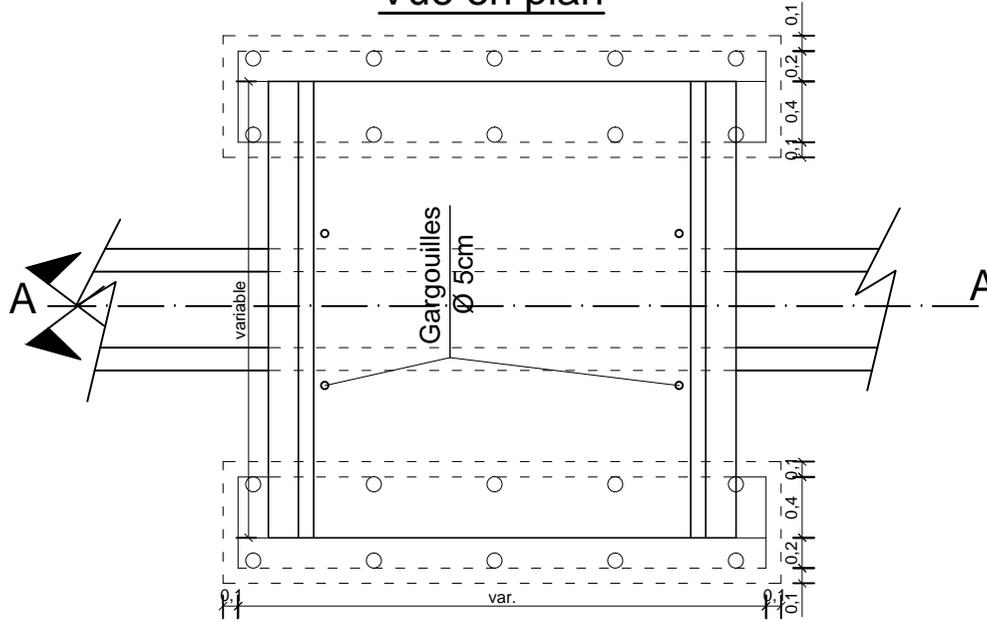

### Coupe A-A

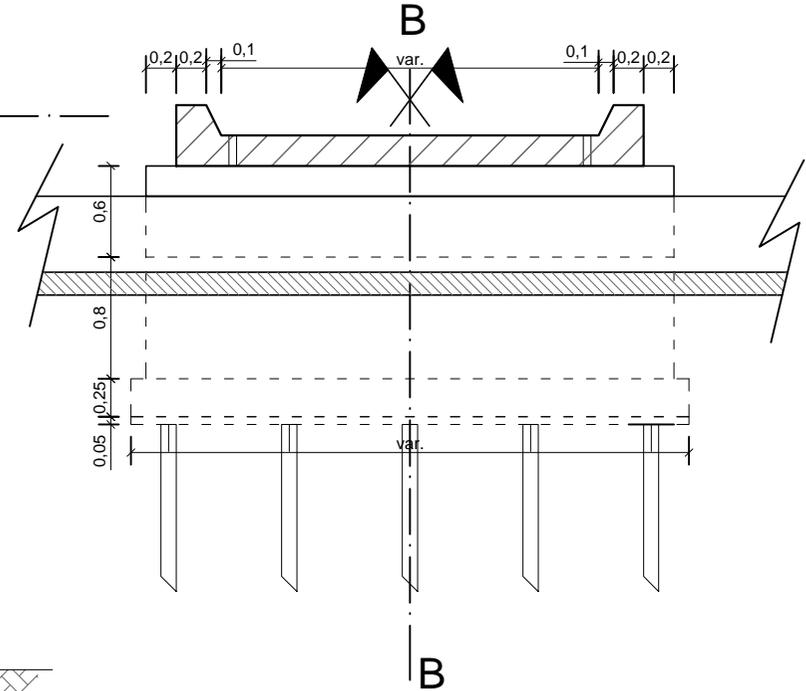

### Coupe B-B

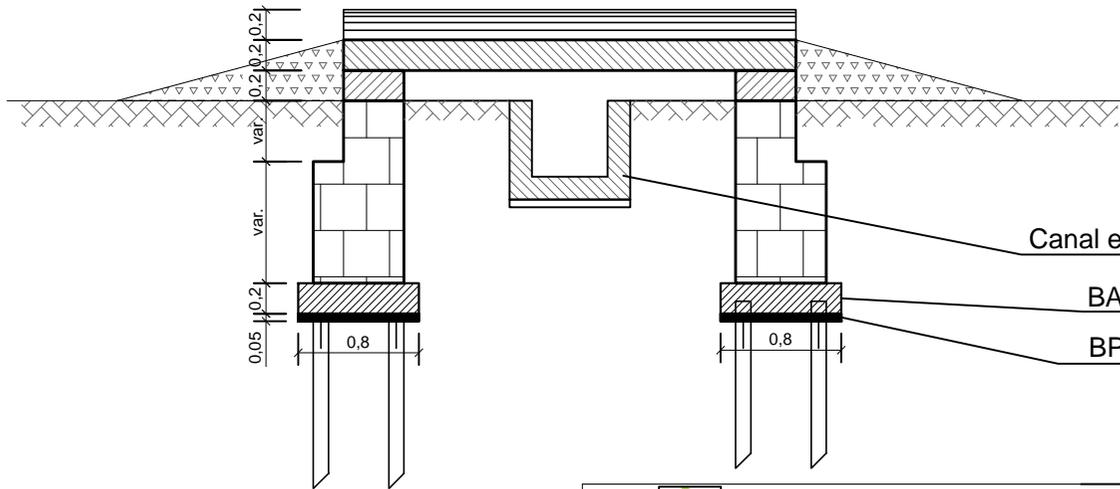

Canal en BA Q350

BA Q350

BP Q150

Caractéristique du ponceau SCR D

Localisation	Dalle				Culée		
	Longueur (m)	Largeur (m)	Épaisseur (m)	Hauteur guide roue (m)	Longueur (m)	Largeur (m)	Hauteur (m)
1450 m en amont régulateur	5	2	0,2	0,4	2,4	0,6	1,5



PROGRAMME D'APPUI AU FINANCEMENT DE L'AGRICULTURE ET AUX FILIERES INCLUSIVES DANS LE NORD DE MADAGASCAR (AFAFI-Nord)

PERIMETRE RANOMENA

Vue en plan  
Coupe A-A  
Coupe B-B

PONCEAU SUR CANAL COUVERT

Date: Novembre 2022

PLAN N°

Echelle : 1/50

1.6.3

Maitre d'oeuvre : BRL Madagascar