

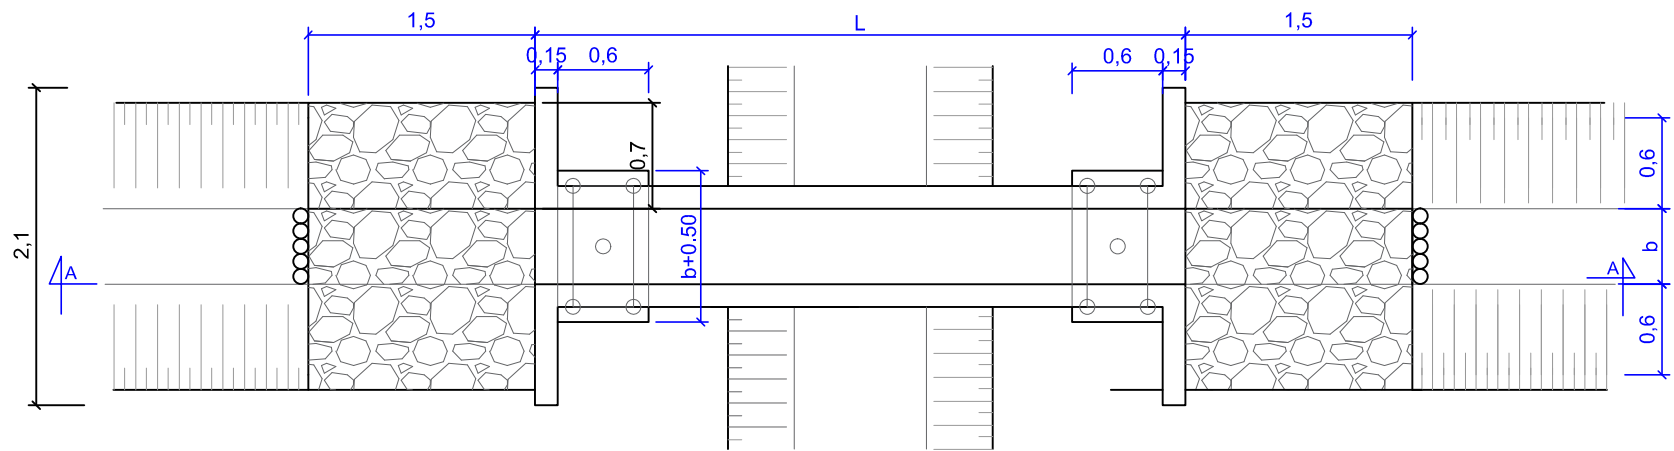


PLAN TYPE DE BACHE

Vue en plan

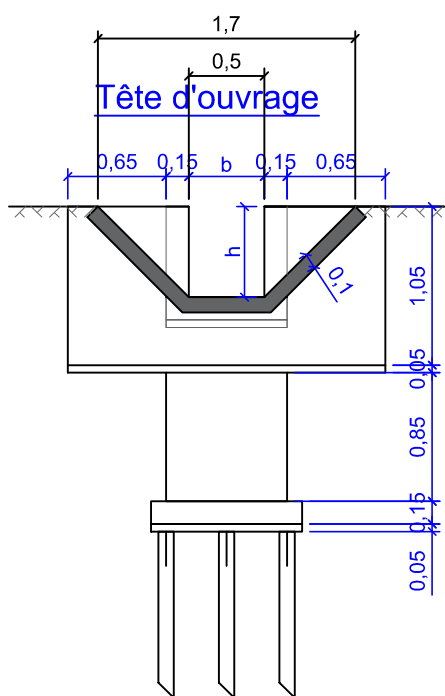

Coupe A-A

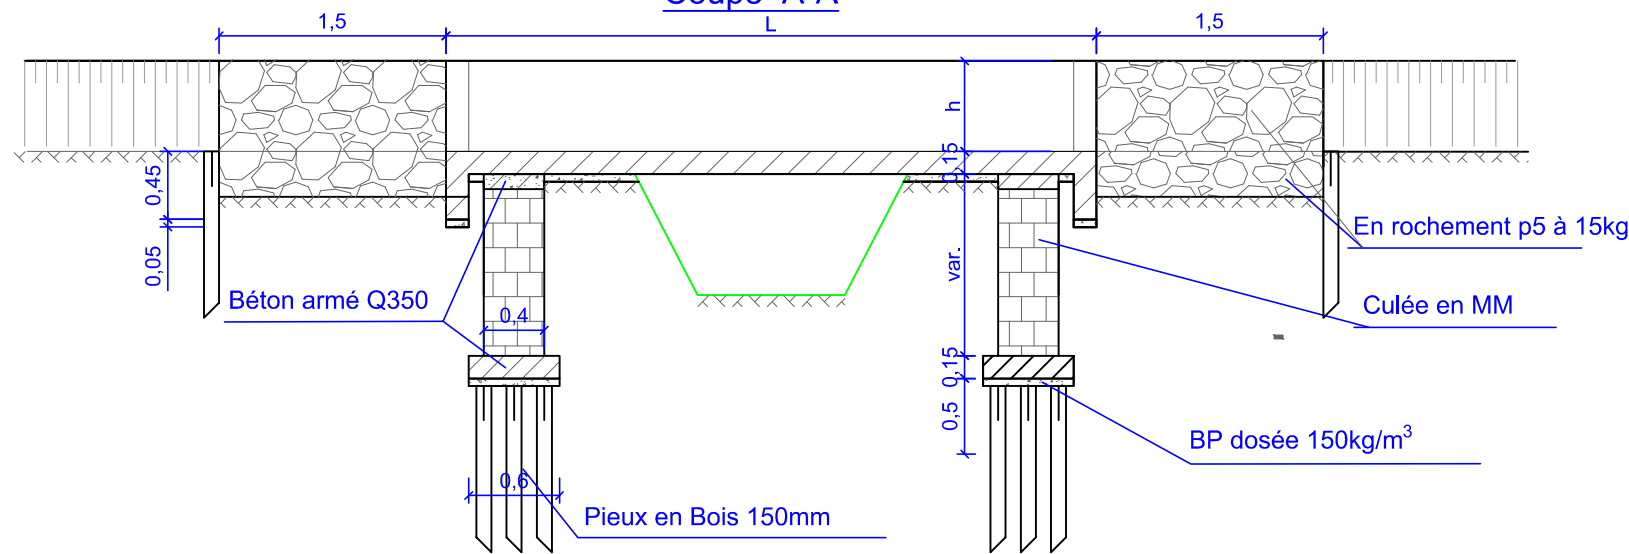

Bâches en béton sur canal principale						
Localisations	Longueurs (m)	Cote radier amont	Cote radier aval	Largeurs (m)	Hauteurs(m)	Nbr travée
PM 280 - 288	8	25,29	25,28	0,4	0,8	1
PM 620 - 625	5	21,2	21,18	0,5	0,6	1
PM 895 - 901	6	19,32	19,3	0,5	0,6	1
PM 1640 - 1648	8	17,65	17,62	0,5	0,6	1
Bâches sur CSRG						
PM 457 - 463	4	16,31	16,3	0,4	0,4	1
PM 585-591	6	16,18	16,17	0,4	0,4	3
PM 689-695	6	16,08	16,07	0,4	0,4	2
PM 880-884	4	15,88	15,88	0,4	0,4	1
Bâche en béton CSRD Anjijaomby						
PM 250	8	17,34	17,33	0,5	0,6	
PM 475	8	17,11	17,1	0,5	0,6	
Sur le terroir irrigué par le régulateur sur rivière	4			0,4	0,4	
Sur le terroir irrigué par le régulateur sur rivière	4			0,4	0,4	



PROGRAMME D'APPUI AU FINANCEMENT DE L'AGRICULTURE ET AUX FILIERES INCLUSIVES
DANS LE NORD DE MADAGASCAR (AFAFI-Nord)

PERIMETRE
RANOMENA

Vue en plan
Tête d'ouvrage
et Coupe A-A

BACHE A PORTE UNIQUE

Date: Novembre 2022
Echelle : 1/50
PLAN N°
1.6.7.1
Maître d'oeuvre : BRL Madagascar