



PLAN TYPE DE BACHE


Vue en plan

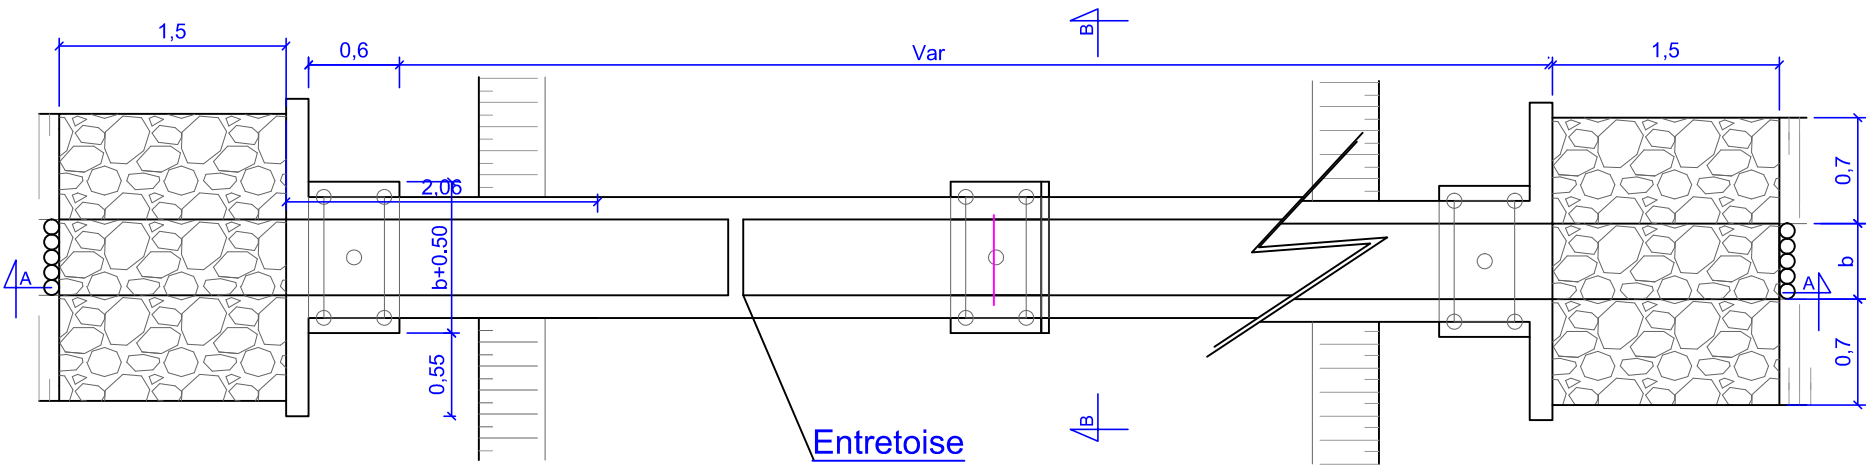

Coupe A-A

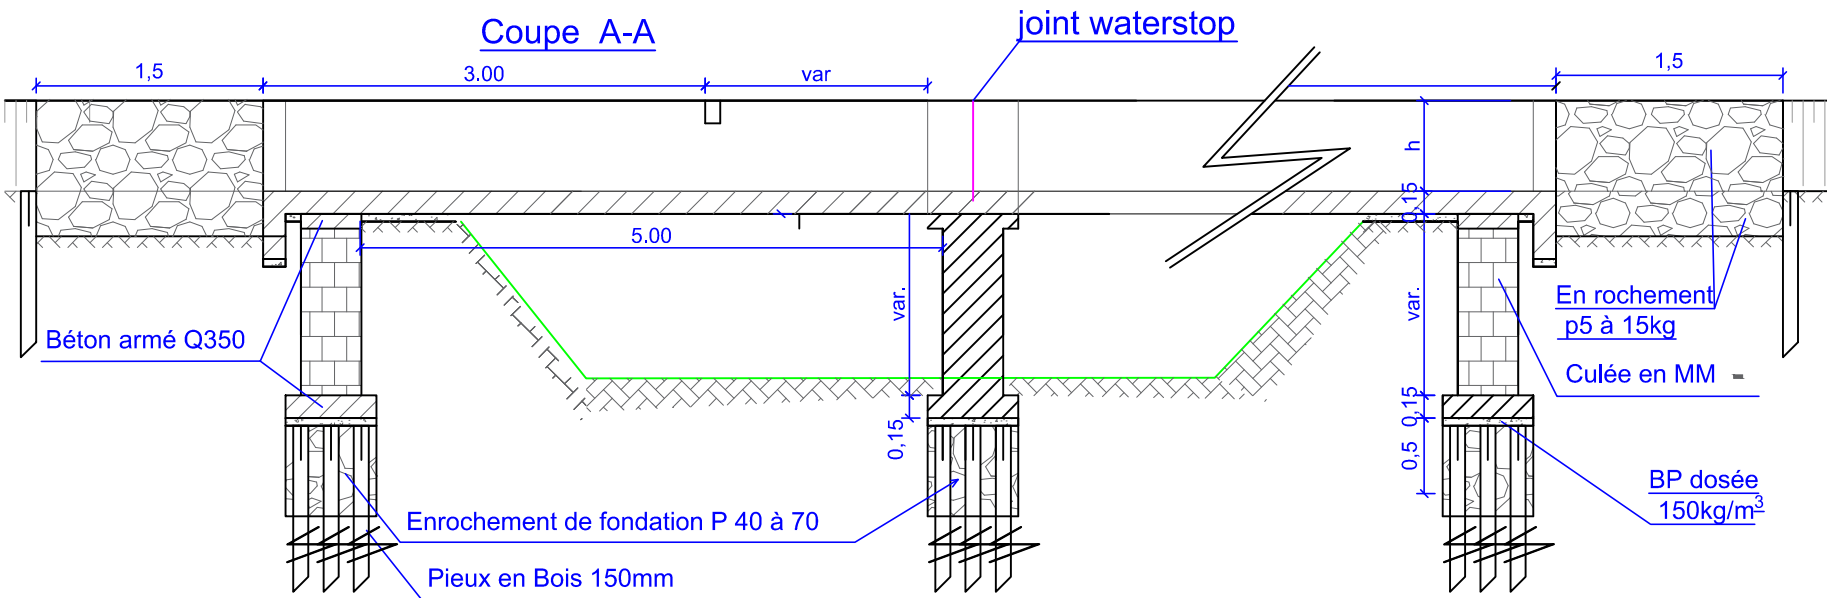

Coupe BB

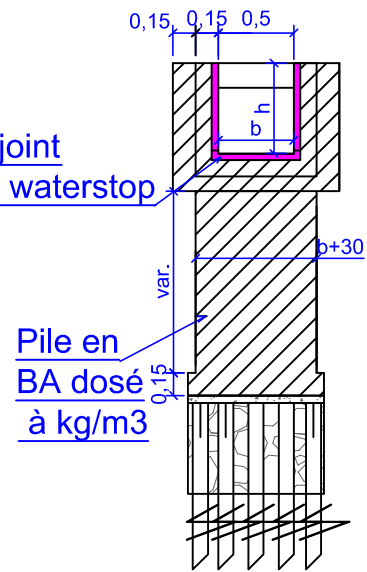

Bâches et canal autoportées sur CSRD1						
Localisations	Longueurs (m)	Cote radier amont	Cote radier aval	Largeurs (m)	Hauteurs(m)	Nombres de travée
PM 70 - 95	25	24,74	24,66	0,3	0,4	3
PM 725 - 790	65	21,64	21,25	0,3	0,4	16
PM 937 - 997	60	20,81	20,69	0,3	0,4	7
PM 1200 - 1275	75	20,28	20,05	0,3	0,4	9
Bâches sur CSRG						
PM 45	14	17,29	17,28	0,4	0,4	2