

PLAN TYPE VANNE A VOLANT

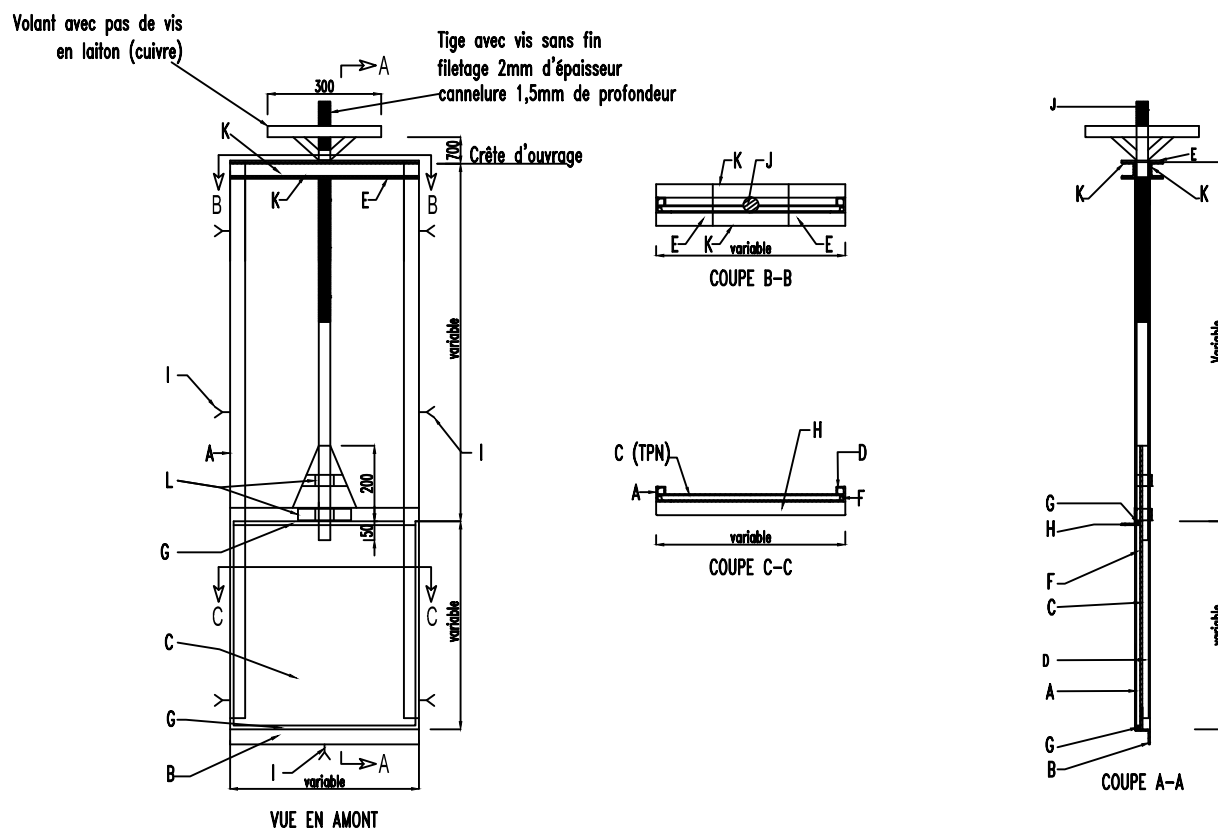


TABLEAU DES VARIABLES

section vanne	Type et dimension des matériaux											
	A(mm)	B(mm)	C(mm)	D(mm)	E(mm)	F(mm)	G(mm)	H(mm)	I(mm)	J(mm)	K(mm)	L(mm)
300 x 300	Fer à Cornière 40 x 40 x 4	Fer à Cornière 40 x 40 x 4	TPN Ep=4mm	Fer à Cornière 20 x 20 x 3	TPN Ep : 8mm	Tube Carré 15x15x2	Tube Carré 15x15x2	Fer à Cornière 40 x 40 x 4	Patte scellement Fer 12	Fer rond ø20	Fer en U 50x50x50x5	TPN Ep : 8mm
450 x 450	Fer à Cornière 40 x 40 x 4	Fer à Cornière 40 x 40 x 4	TPN Ep=4mm	Fer à Cornière 20 x 20 x 3	TPN Ep : 8mm	Tube Carré 15x15x2	Tube Carré 15x15x2	Fer à Cornière 40 x 40 x 4	Patte scellement Fer 12	Fer rond ø25	Fer en U 50x50x50x5	TPN Ep : 8mm
500 x 500	Fer à cornière 50 x 50 x 5	Fer à Cornière 40 x 40 x 4	TPN Ep=4mm	Fer à Cornière 20 x 20 x 3	TPN Ep : 8mm	Tube Carré 15x15x2	Tube Carré 15x15x2	Fer à Cornière 40 x 40 x 4	Patte scellement Fer 12	Fer rond ø25	Fer en U 50x50x50x5	TPN Ep : 8mm
500 x 600	Fer à cornière 50 x 50 x 5	Fer à Cornière 40 x 40 x 4	TPN Ep=4mm	Fer à Cornière 20 x 20 x 3	TPN Ep : 8mm	Tube Carré 15x15x2	Tube Carré 15x15x2	Fer à Cornière 40 x 40 x 4	Patte scellement Fer 12	Fer rond ø30	Fer en U 50x50x50x5	TPN Ep : 8mm
700 x 700	Fer à cornière 50 x 50 x 5	Fer à Cornière 40 x 40 x 4	TPN Ep=4mm	Fer à Cornière 20 x 20 x 3	TPN Ep : 8mm	Tube Carré 15x15x2	Tube Carré 15x15x2	Fer à Cornière 40 x 40 x 4	Patte scellement Fer 12	Fer rond ø30	Fer en U 50x50x50x5	TPN Ep : 8mm



BRL
Madagascar

PROGRAMME D'APPUI AU FINANCEMENT DE L'AGRICULTURE ET AUX FILIERES INCLUSIVES DANS LE NORD DE MADAGASCAR (AFAFI-Nord)

PERIMETRE
RANOMENA

VUE EN AMONT
COUPES

VANNE A VOLANT

Date: Mars 2022

PLAN N°

Echelle : 1/20

1.7.1

Maitre d'œuvre : BRL Madagascar