

PLAN TYPE VANNETTE POUR PRISE SIMPLIFIEE




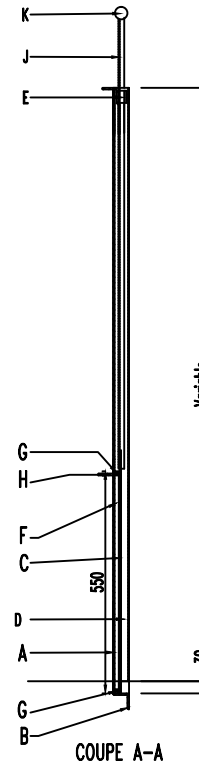


TABLEAU DES VARIABLES

section vannette	Type et dimension des matériaux											
	A(mm)	B(mm)	C(mm)	D(mm)	E(mm)	F(mm)	G(mm)	H(mm)	I (mm)	J(mm)	K(mm)	L(mm)
150 x 150	Fer à Cornière 40 x 40 x 4	Fer à Cornière 40 x 40 x 4	TPN Ep=3mm	Fer à Cornière 20 x 20 x 3	Fer en U 40 x 20 x 3	Tube Carré 10 x 10	Tube Carré 10 x 10	Fer à Cornière 40 x 40 x 4	Patte scellement Fer 12	Fer en U 30 x 14 x 3	Tube galva de 30	Fer à Cornière 40 x 40 x 4
200 x 200	Fer à Cornière 40 x 40 x 4	Fer à Cornière 40 x 40 x 4	TPN Ep=3mm	Fer à Cornière 20 x 20 x 3	Fer à U 40 x 20 x 3	Fer à Carré 10 x 10	Fer à Carré 10 x 10	Fer à Cornière 40 x 40 x 4	Patte scellement Fer 12	Fer à U 30 x 14 x 3	Tube galva de 30	Fer à Cornière 40 x 40 x 4

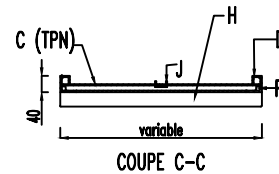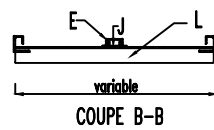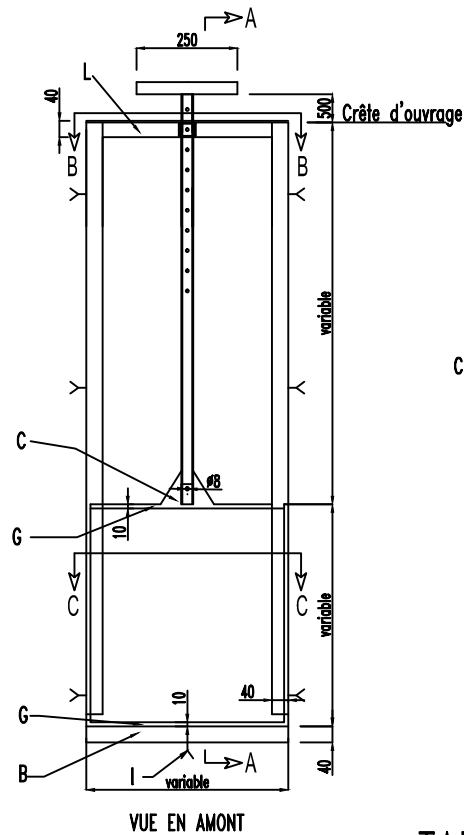

PROGRAMME D'APPUI AU FINANCEMENT DE L'AGRICULTURE ET AUX FILIERES INCLUSIVES
DANS LE NORD DE MADAGASCAR (AFAFI-Nord)

PERIMETRE
RANOMENA

VUE EN AMONT
COUPES

PLAN TYPE VANNETTE
POUR PRISE SIMPLIFIER

Date: Novembre 2022

PLAN N°

Echelle : 1/20

1.7.2

Maître d'œuvre : BRL Madagascar