PERIMETRE IRRIGUE MANJOROZORO

DOSSIER D'APPEL D'OFFRE

N°	Désignation du dessin:	Echelle :
11.3.1	PROFIL EN LONG Canal Secondaire RG Manjorozoro	Verticale: 1/100è Horizontale:1/1000è

BRL Madagascar

Novembre 2022

covadis

Profil dessiné par Covadis

Berge existant rive gauche :
Berge existant rive droite :
Berge projet :
Cote plan d'eau :
Cote fond canal projet :
Cote fond canal existant :

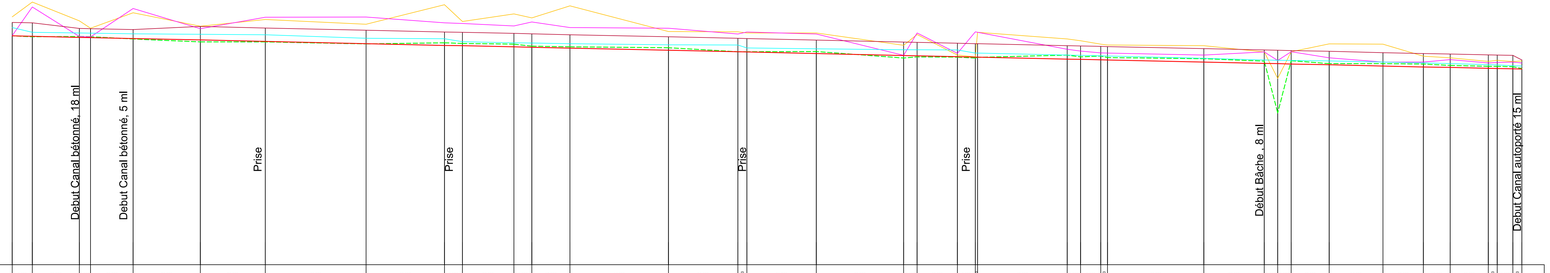

PC : 11.00 m

| | | |