




Vue en plan

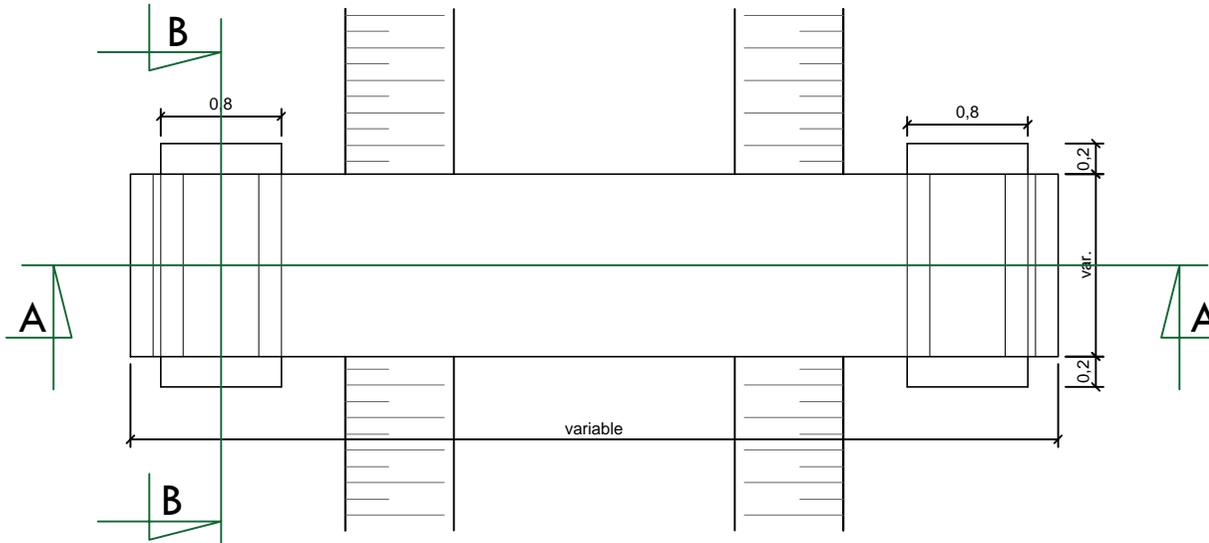

Coupe B-B

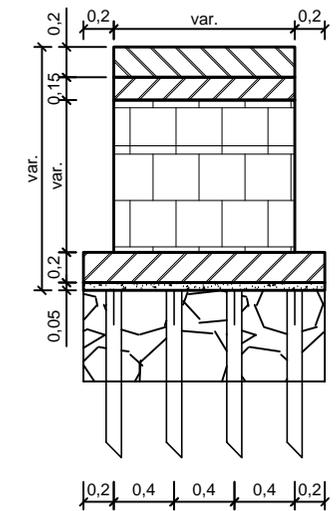

Coupe A-A

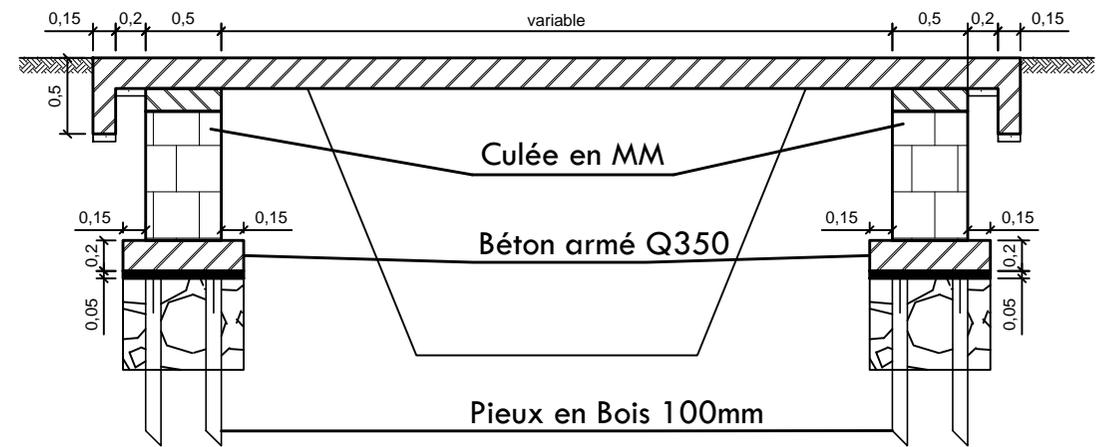

Passerelle CP						
Localisation	Dalle			Culée		
	Longueur (m)	Largeur (m)	Epaisseur (m)	Longueur (m)	Largeur (m)	Hauteur (m)
PM 1225	2	1,2	0,2	1,2	0,4	0,8



PROGRAMME D'APPUI AU FINANCEMENT DE L'AGRICULTURE ET AUX FILIERES INCLUSIVES DANS LE NORD DE MADAGASCAR (AFAFI-Nord)

PERIMETRE
MANAKATAFANA

Vue en plan
Coupe A-A

PASSERELLE A ZEBUS

Date: Novbre 2022
Echelle : 1/50
Maître d'oeuvre : BRL Madagascar

PLAN N°
8.4.2