



VUE EN PLAN DU DEVERSOIR

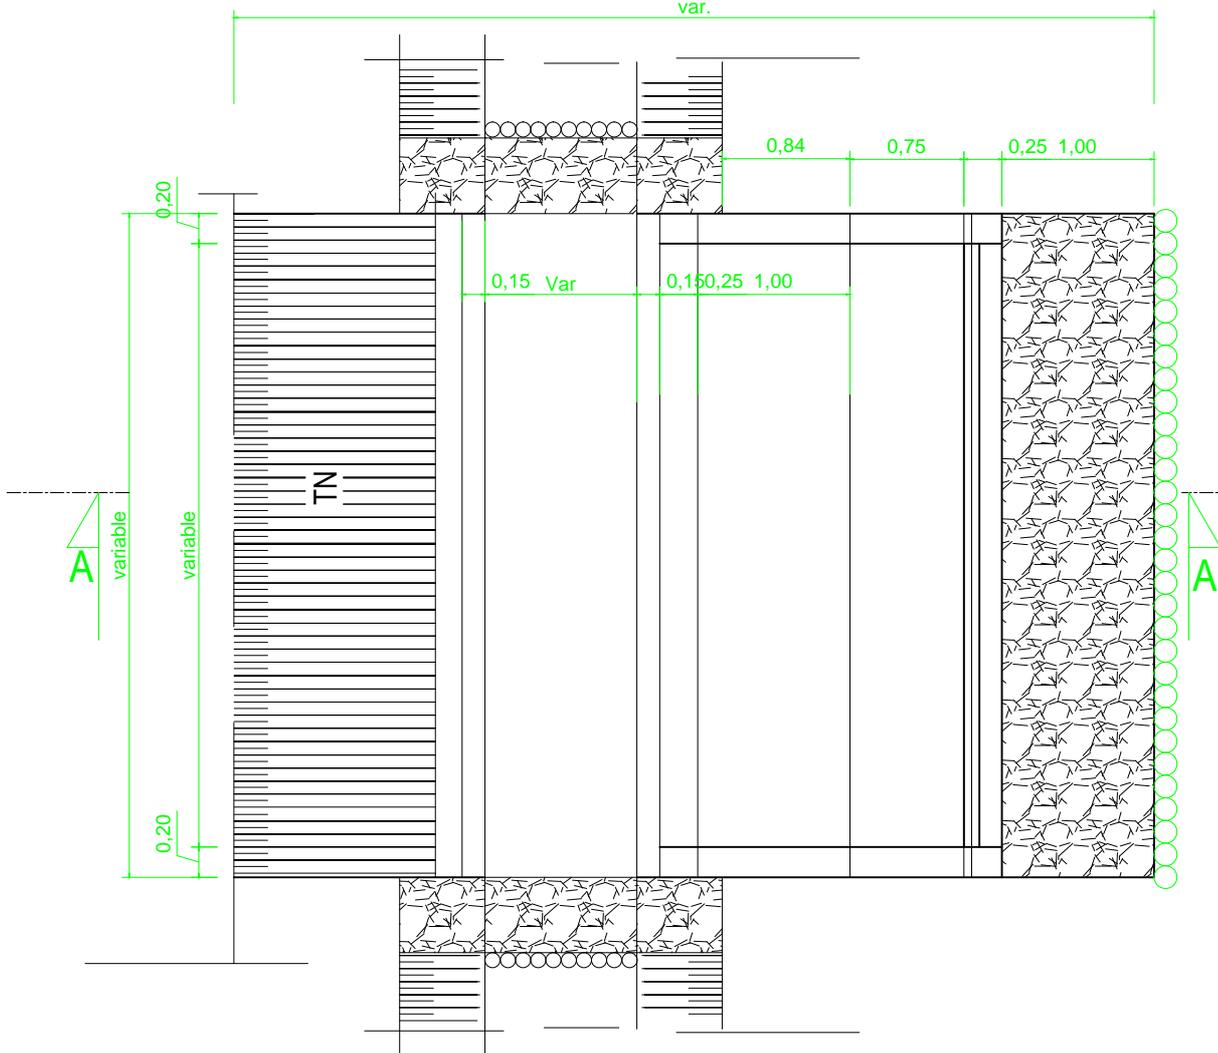

COUPE A - A

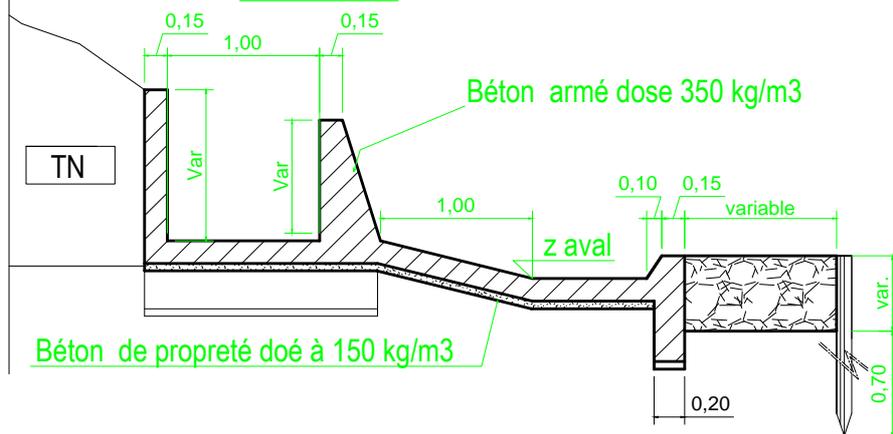

Déversoir de sécurité à Maromanditra

Localisation	longueur déversoir (m)	L radier sortie déversoir aval (m)	Hauteur seuil (m)	Cote fond canal
PM 1100	1	1,5	0,3	11,79



PROGRAMME D'APPUI AU FINANCEMENT DE L'AGRICULTURE ET AUX FILIERES INCLUSIVES
DANS LE NORD DE MADAGASCAR (AFAFI-Nord)

PERIMETRE
MANAKATAFANA

Vue en plan
Coupe A-A

DEVERSOIR DE SECURITE
EN BA AVEC SEUIL FIXE

Date: Novebre 2022
Echelle : 1/50

PLAN N°
8.4.25

Maitre d'oeuvre : BRL Madagascar