


PRISE SIMPLIFIER

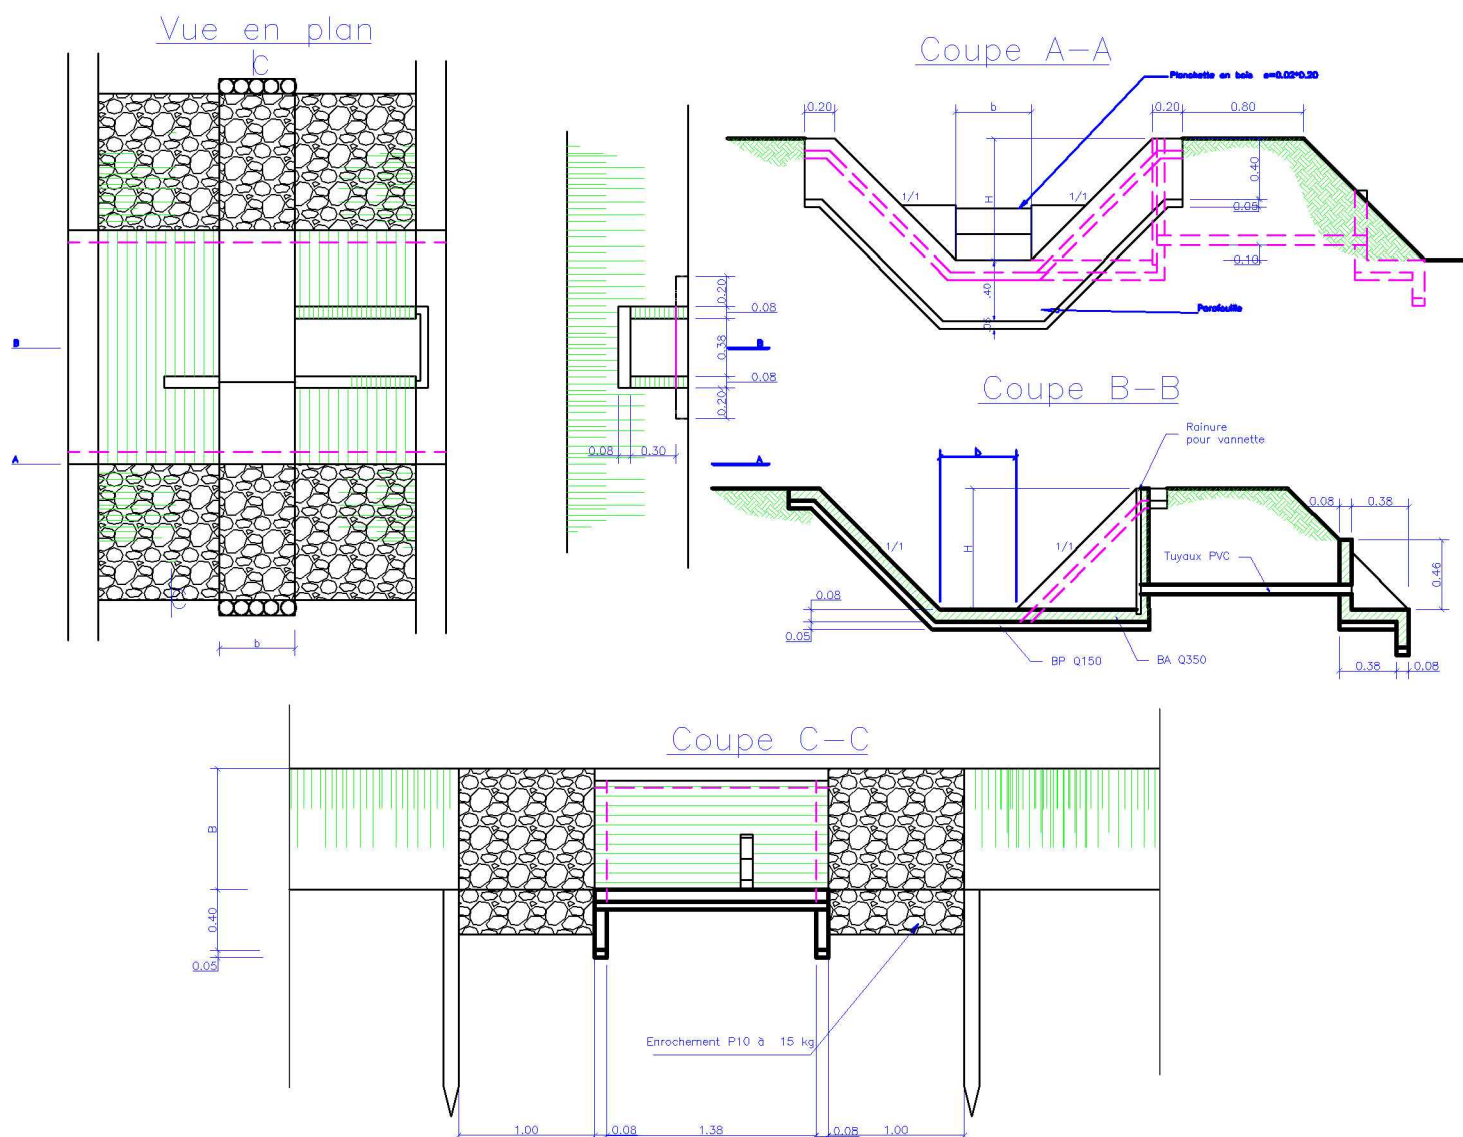

Huit prises		
Localisations	Diamètres PVC/ buse	calage
PM 325	63	13,1
PM 725	63	12,75
PM 850	63	12,6
PM 1325	63	12,3
PM 1442	63	12,2
PM 1550	2X100	12,15
Prises simplifiées sur CSRG N°2		
Localisations	Diamètres PVC/ buse	
	gauche	droite
PM 25	63	63
PM 300		63
PM 450		63



PROGRAMME D'APPUI AU FINANCEMENT DE L'AGRICULTURE ET AUX FILIERES INCLUSIVES
DANS LE NORD DE MADAGASCAR (AFAFI-Nord)

PERIMETRE
MANAKATAFANA

Vue en plan,
Tête amont-aval
Coupe A-A
Coupe B-B

PRISE SIMPLIFIER

Date : Nov 2022

PLAN N°

Echelle : 1/50

8.4.4

Maitre d'oeuvre : BRL Madagascar