

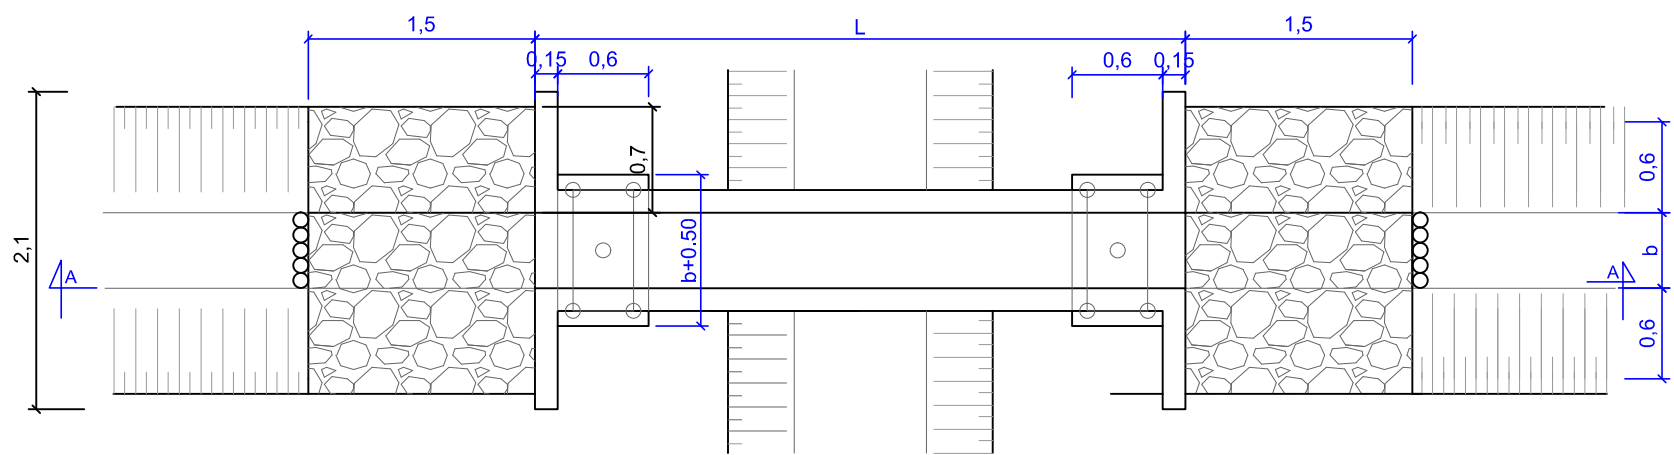


PLAN TYPE DE BACHE

Vue en plan

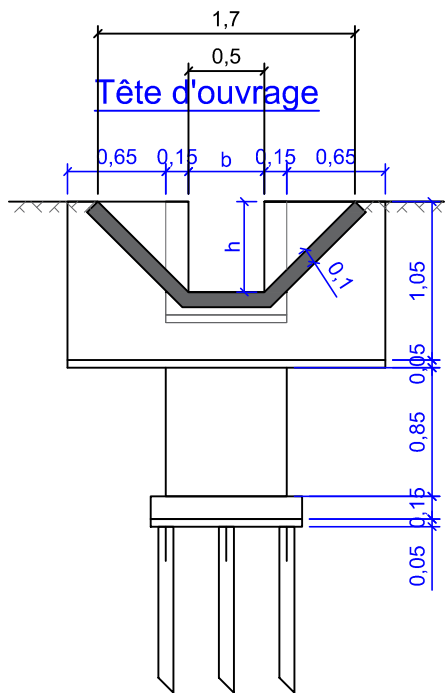

Coupe A-A

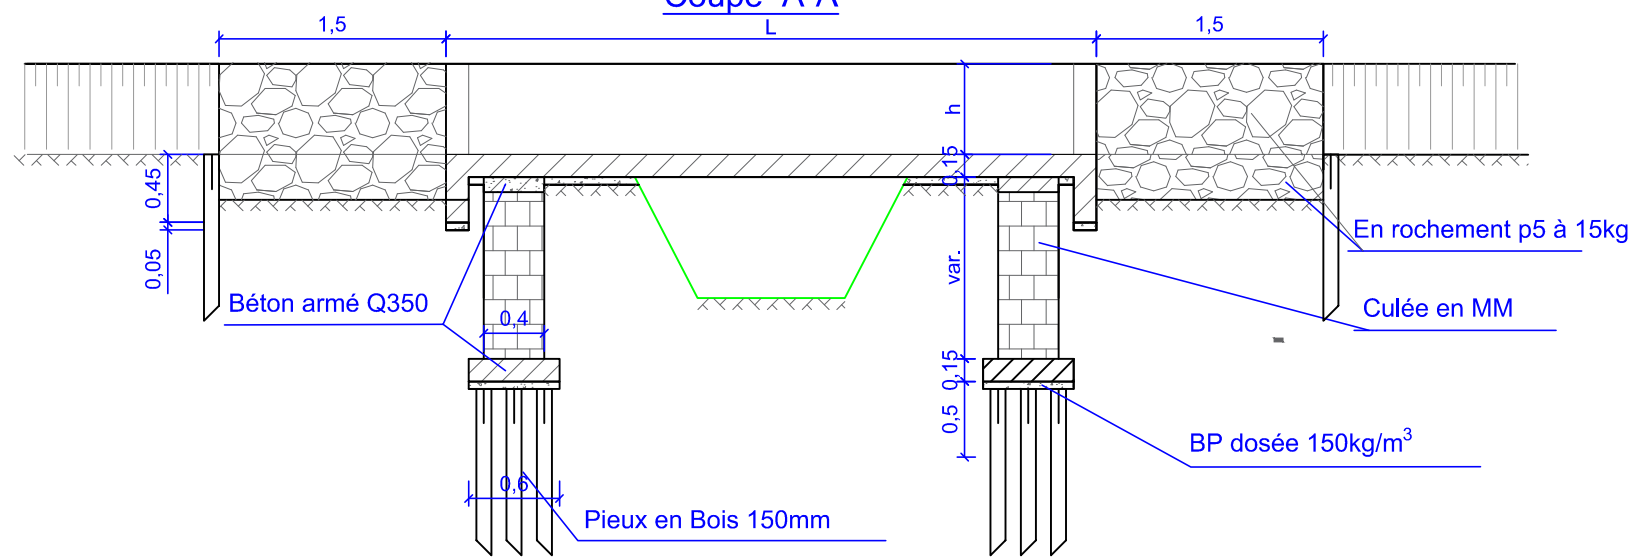

Bâches dans le canal principal						
Localisation	Longueurs (m)	Cote radier amont	Cote radier aval	Largeurs (m)	Hauteurs (m)	Nbr travée
PM 1425 - 1231	6	12,03	12,02	0,5	0,5	1

			PROGRAMME D'APPUI AU FINANCEMENT DE L'AGRICULTURE ET AUX FILIERES INCLUSIVES DANSLE NORD DE MADAGASCAR (AFAFI-Nord)	
PERIMETRE MANAKATAFANA	Vue en plan Tête d'ouvrage et Coupe A-A	BACHE A PORTE UNIQUE	Date: Novbre 2022	PLAN N°
			Echelle : 1/50	8.4.7.1
			Maitre d'oeuvre : BRL Madagascar	