



PLAN TYPE DE BACHE


Vue en plan

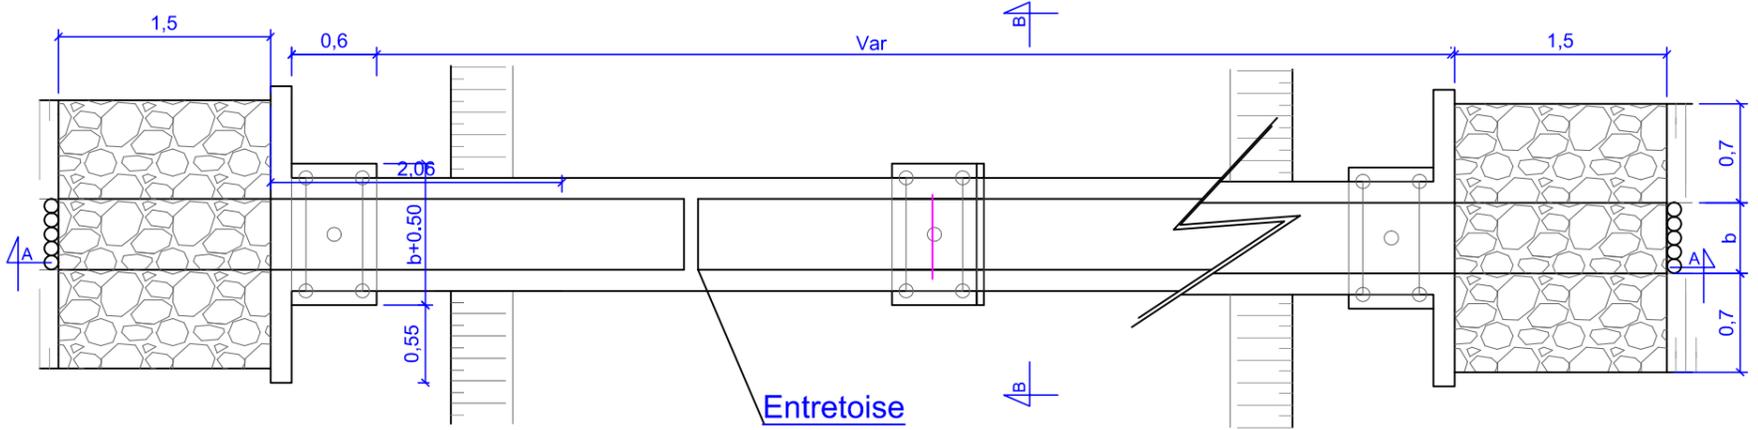

Coupe A-A

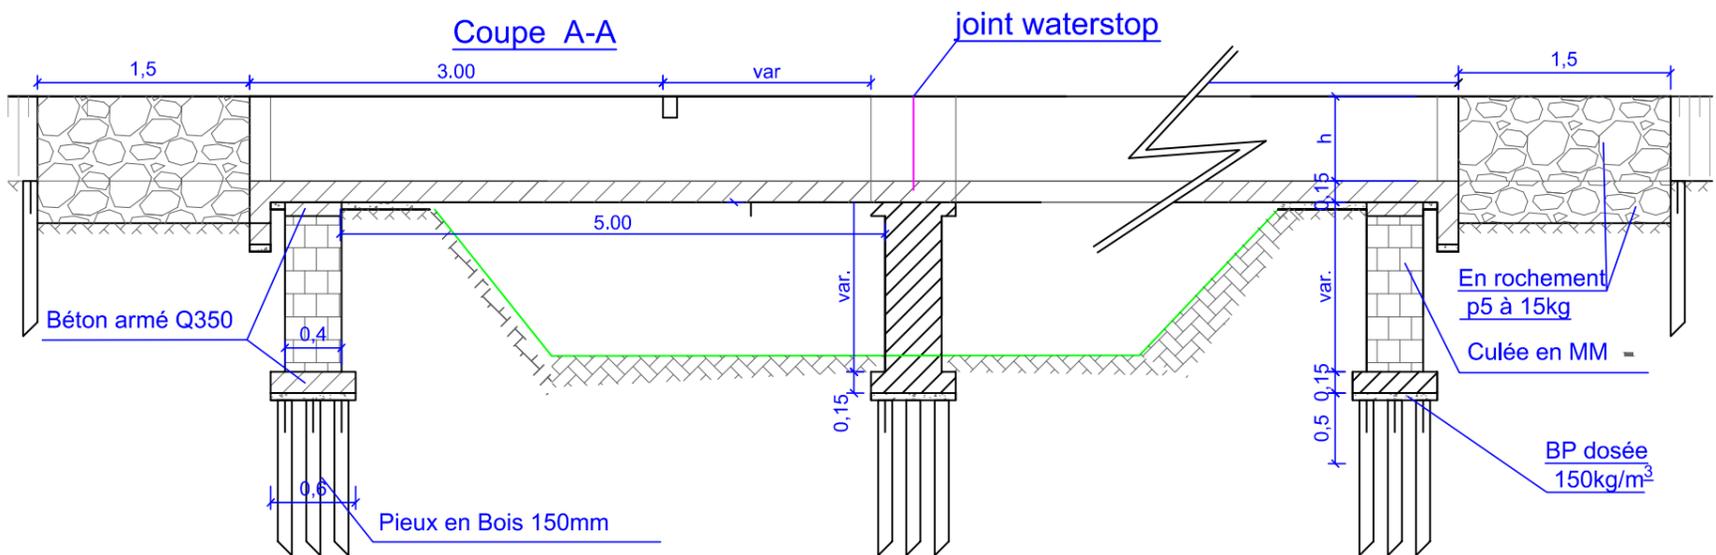

Coupe BB

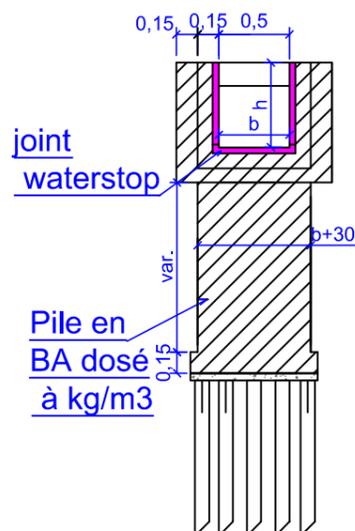

Avant canal autoporté						
Localisation	Longueurs (m)	Cote radier amont	Cote radier aval	Largeurs (m)	Hauteur (m)	Nbr travée
PM 00 - 50	50	13,1	13,08	0,6	0,8	10
Canal autoporté + bache sur CSRG N°1						
PM 15-45	30	12,82	12,79	0,3	0,3	7
Bâches dans le canal principal						
PM 360-375	15	12,95	12,95	0,6	0,8	2
PM 650-685	35	12,66	12,62	0,5	0,6	7
PM 1225- 1265	40	12,25	12,23	0,5	0,5	8
Bâches dans le CSRG N°2						
PM 90 - 125	35	12,14	12,12	0,4	0,4	7



PROGRAMME D'APPUI AU FINANCEMENT DE L'AGRICULTURE ET AUX FILIERES INCLUSIVES
DANS LE NORD DE MADAGASCAR (AFAFI-Nord)

PERIMETRE
MANAKATAFANA

Vue en plan
et Coupe A
Coupe BB

BACHE A PORTE MULTIPLE

Date: Novbre 2022 PLAN N°
Echelle : 1/50 8.4.7.2
Maitre d'oeuvre : BRL Madagascar