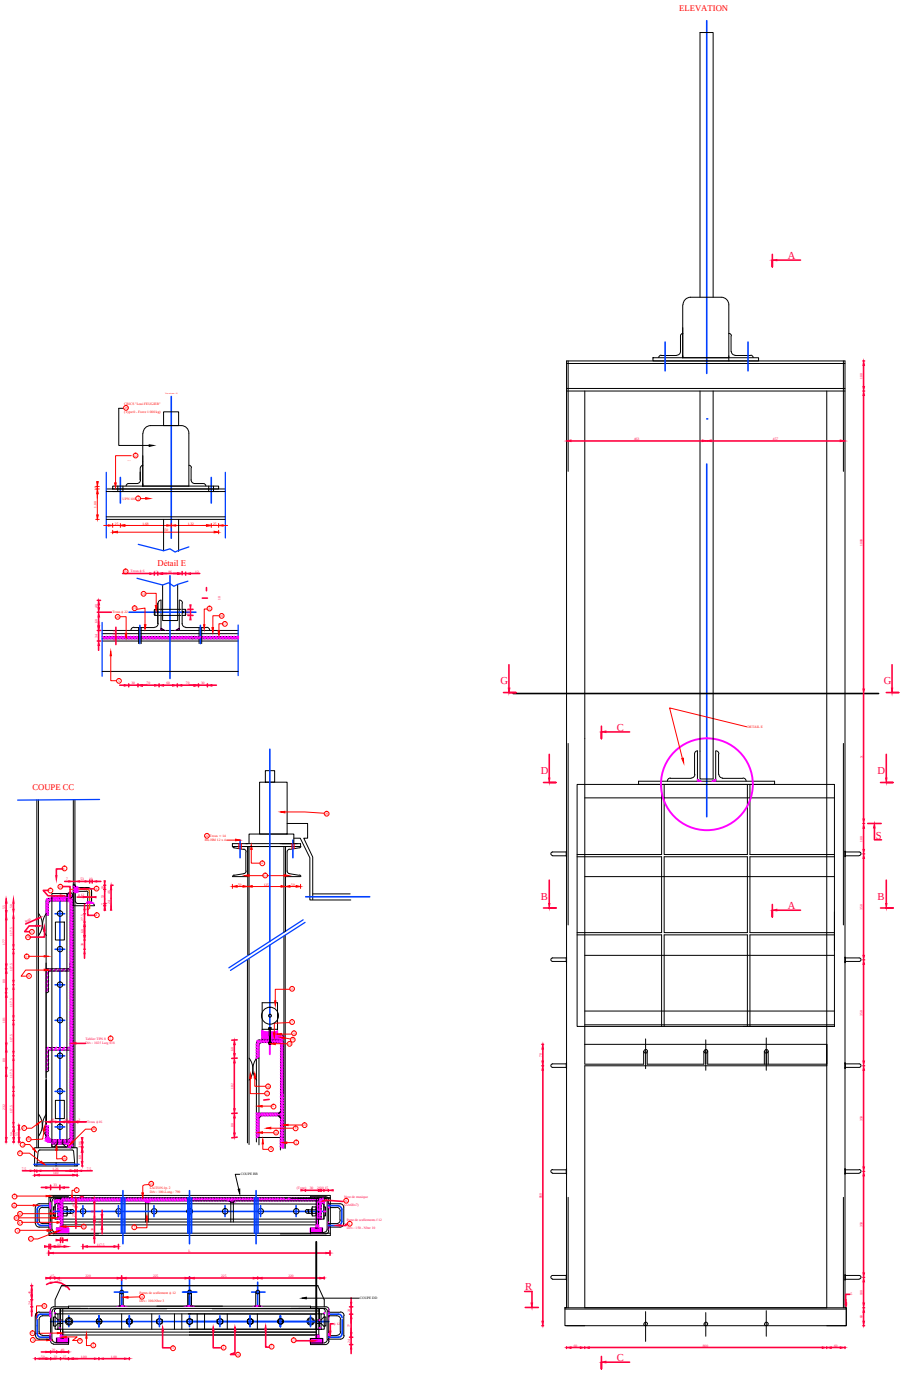

PROGRAMME D'APPUI AU FINANCEMENT DE L'AGRICULTURE ET AUX FILIERES INCLUSIVES DANSLE NORD DE MADAGASCAR (AFAFI–Nord)

PERIMETRE ANKOSIBE MANAKAMBAHINY	VUE EN AMONT ET COUPES AA COUPE BB COUPE CC	VANNE A CREMAILLERE	Date : Aout 2022 Echelle : 1/25	PLAN N° 10.6.1